

ΕΦΗΜΕΡΙΣ ΤΗΣ ΚΥΒΕΡΝΗΣΕΩΣ
ΤΗΣ ΕΛΛΗΝΙΚΗΣ ΔΗΜΟΚΡΑΤΙΑΣ

ΕΝ ΑΘΗΝΑΙΣ ΤΗ, 20 ΑΠΡΙΛΙΟΥ 1976 | ΤΕΥΧΟΣ ΤΕΤΑΡΤΟΝ | ΑΡΙΘΜΟΣ ΦΥΛΛΟΥ 121

ΠΕΡΙΕΧΟΜΕΝΑ

ΑΠΑΛΛΟΤΡΙΩΣΕΙΣ

ΑΠΟΦΑΣΕΙΣ

ΑΝΑΚΟΙΝΩΣΕΙΣ

ΠΟΛΕΟΔΟΜΙΑ

ΑΠΟΦΑΣΕΙΣ

ΑΝΑΚΟΙΝΩΣΕΙΣ

ΑΠΑΛΛΟΤΡΙΩΣΕΙΣ

ΑΠΟΦΑΣΕΙΣ

Ἀριθ. ΕΣ/138632 (1)

Περὶ ἀναγκαστικῆς ἀπαλλοτριώσεως ἀκινήτου, ὑπὲρ Δήμου Μεσολογγίου Ν. Αἰτωλίας καὶ Ἀκαρνανίας, διὰ τὴν κατασκευὴν ἀγωγῶν ὀμβρίων ὑδάτων καὶ ἀντλιοστασίων βιολογικοῦ καθαρισμοῦ.

Ο ΝΟΜΑΡΧΗΣ ΑΙΤΩΛΙΑΣ ΚΑΙ ΑΚΑΡΝΑΝΙΑΣ

Λαβόντες ὑπ' ὄψιν :

1. Τὰς διατάξεις τῶν ἄρθρων 206 καὶ 207 Π. Δ/τος 933/1975 ἐν συνδυασμῷ πρὸς τὰς τοιαύτας τοῦ Ν. Δ/τος 532/1970 καὶ τοῦ ὑπ' ἀριθ. 189/18.3.1972 Β. Δ/τος, περὶ μεταβιβάσεως εἰς Ὑφυπουργοὺς Προϊσταμένους τῶν Περιφερειακῶν Διευθύνσεων καὶ τοὺς Νομάρχας, ἁρμοδιοτήτων τοῦ Ὑπουργοῦ Ἐσωτερικῶν, καθ' ἃς ὁ Νομάρχης τυγχάνει ἁρμόδιος διὰ τὴν ἔγκρισιν τῶν ἀποφάσεων Δημοτικῶν καὶ Κοινοτικῶν Συμβουλίων, περὶ κηρύξεως ἀναγκαστικῆς ἀπαλλοτριώσεως ἀκινήτου, ἀνεξαρτήτως τοῦ ποσοῦ εἰς ὃ ἀνέρχεται ἡ ἀξία τούτου.

2. Τήν, ὑπ' ἀριθ. 145/1976 ἀπόφασιν τοῦ Δημοτικοῦ Συμβουλίου Μεσολογγίου, περὶ ἀναγκαστικῆς ἀπαλ-

λοτριώσεως ἐκτάσεων διὰ τὴν κατασκευὴν ἀγωγῶν ὀμβρίων ὑδάτων καὶ ἀντλιοστασίων βιολογικοῦ καθαρισμοῦ ἰδιοκτησίας :

α) Κληρονόμων Δημ. Γ. Δημητρίου ἐκτάσεως 98 μ2.
β) Ἀγνώστου ἐκτάσεως 110 μ2
γ) Ἀνδρέσσα Δημητρίου ἐκτάσεως 320 μ2
δ) Δημ. Πετούνη ἐκτάσεως 10.000 μ2

3. Τήν, ἀπὸ 15.11.1975 ἔκθεσιν τῆς ἐπιτροπῆς τοῦ ἄρθρου 9 τοῦ ἀπὸ 15.6.1955 Β. Δ/τος, ἐξ ἧς προκύπτει, ὅτι ἡ ἀξία τῶν ἀπαλλοτριουμένων ἀκινήτων ἀνέρχεται εἰς τὸ ποσὸν τῶν δραχ. 600 ἀνὰ μ2 διὰ τὴν α' καὶ β' περίπτωσιν δραχ. 200 ἀνὰ μ2 διὰ τὴν γ' περ. καὶ δραχ. 7 ἀνὰ μ2 διὰ τὴν δ' περ. ὡς καὶ τὸ οἰκεῖον τοπογραφικὸν διάγραμμα.

4. Τήν, ὑπ' ἀριθ. 2/1976 γνωμοδότησιν τῆς ἐπιτροπῆς τοῦ ἄρθρου 207 Π. Δ/τος 933/1975, ἐξ ἧς προκύπτει ὅτι συντρέχει δημοσία ὠφέλεια, διὰ τὴν ἀπαλλοτρίωσιν, τῶν ἐν τῇ ἀποφάσει διαλαμβανομένων ἀκινήτων διὰ τὴν κατασκευὴν ἀγωγῶν ὀμβρίων ὑδάτων καὶ ἀντλιοστασίων βιολογικοῦ καθαρισμοῦ.

5. Τὸν σχετικὸν φάκελλον, ἐξ οὗ συνάγεται ὅτι ἡ ἀπαλλοτρίωσις κρίνεται ἀπολύτως ἐπιβεβλημένη, διὰ τὸν εἰρημένον σκοπόν.

6. Τὰς ὑπ' ἀριθ. 60400/7.7.1967 καὶ 81177/29.9.1967 κοινὰς ἀποφάσεις τοῦ Ἀντιπροέδρου τῆς Κυβερνήσεως καὶ τῶν Ὑπουργῶν Οἰκονομικῶν καὶ Δημ. Ἔργων, ἀποφασίζομεν :

1. Ἐγκρίνομεν τήν, ὑπ' ἀριθ. 145/1975, ἀπόφασιν τοῦ Δημοτικοῦ Συμβουλίου Μεσολογγίου, περὶ ἀναγκαστικῆς ἀπαλλοτριώσεως ἀκινήτων ἐκτάσεως 98 μ2, 110μ2, 320μ2 καὶ 10.000 μ2 ἰδιοκτησίας ἀντιστοίχως Δημ. Γ. Δημητρίου, Ἀνδρ. Δημητρίου καὶ Δημ. Πετούνη διὰ τὴν κατασκευὴν ἀγωγῶν ὀμβρίων ὑδάτων καὶ ἀντλιοστασίων βιολογικοῦ καθαρισμοῦ.

II. Ἡ ἀπαλλοτρίωσις γίνεται ὑπὲρ τοῦ Δήμου Μεσολογγίου καὶ δαπάναις τοῦ Δημοσίου.

III. Ἡ ἀποζημίωσις, βαρύνουσα τὸ Δημόσιον θὰ καταβληθῇ συμφώνως πρὸς τὰς διατάξεις τοῦ Ν. Δ/τος 797/1971, μὴ ἀποκλειομένου καὶ τοῦ καθορισμοῦ ταύτης διὰ συμβιβασμοῦ.

Ἡ παροῦσα δημοσιευθήτω διὰ τῆς Ἐφημερίδος τῆς Κυβερνήσεως.

Ἐν Μεσολογγίῳ τῇ 9 Ἀπριλίου 1976

Ἐντολῇ Νομάρχου
Ὁ Διευθυντὴς
Γ. ΣΑΧΛΗΣ

ΑΝΑΚΟΙΝΩΣΕΙΣ

Ἀριθ. 27 (2)

Περὶ εἰδοποιήσεως τῆς γενομένης παρακαταθέσεως ἀποζημιώσεως ἐξ ἀναγκαστικῆς ἀπαλλοτριώσεως διὰ τὴν ἵδρυσιν τοῦ Ἐθνικοῦ Γυμναστηρίου Κιλκίς.

Ο ΠΡΟΕΔΡΟΣ ΤΟΥ ΕΘΝΙΚΟΥ ΓΥΜΝΑΣΤΗΡΙΟΥ ΚΙΛΚΙΣ

Ἔχοντες ὑπ' ὄψει τὰ ἄρθρα 7 καὶ 8 τοῦ Ν.Δ. 797/1971 «περὶ ἀναγκαστικῶν ἀπαλλοτριώσεων» φέρομεν εἰς γνῶσιν τῶν κάτωθι ἀναφερομένων :

α) Τῶν κεκτημένων ἢ ἀξιούντων δικαιώματα κυριότητος ἐπὶ τοῦ δυνάμει τῆς ὑπ' ἀριθμ. 7246/3331/1971 κοινῆς ἀποφάσεως τοῦ Πρωθυπουργοῦ καὶ τῶν Ὑπουργῶν Οἰκονομικῶν καὶ Δημοσίων Ἔργων (ΦΕΚ 177/71 τ. Δ') ἀπαλλοτριωθέντος 1715 κληροτεμαχίου πρὸς ἵδρυσιν τοῦ Ἐθνικοῦ Γυμναστηρίου Κιλκίς.

β) Τῶν τυχὸν ἐπὶ τοῦ ἀκινήτου τούτου ἐγγεγραμμένων ἐνυποθήκων ἢ κατασχόντων δανειστῶν ἢ τρίτων διεκδικητῶν, ὅτι ἡ δυνάμει τῆς ὑπ' ἀριθμ. 1647/74 ἀποφάσεως τοῦ Ἐφετείου Θεσ/νίκης καθορισθεῖσα ὁριστικὴ ἀποζημίωσις τοῦ ὡς ἄνω ἀκινήτου, ὡς τοῦτο εἰκονίζεται εἰς τὸ οἰκεῖον κτηματολογικὸν διάγραμμα καὶ τὸν σχετικὸν κτηματολογικὸν πίνακα, κατετέθη εἰς τὸ Ταμεῖον Παρακαταθηκῶν καὶ Δανείων Θεσ/νίκης ἐκδοθέντος πρὸς τοῦτο τοῦ ὑπ' ἀριθμ. 207996/8.4.1976 γραμματίου συστάσεως παρακαταθήκης συνολικοῦ ποσοῦ τεσσαράκοντα ἓξ χιλιάδων ἑκατὸν ἑξήκοντα τεσσάρων (46.164) δραχμῶν.

2. Ἡ ἀποζημίωσις αὕτη εἶναι ἀποδοτέα εἰς τοὺς κατὰ νόμον δικαιούχους.

Ἡ παροῦσα δημοσιευθήτω διὰ τῆς Ἐφημερίδος τῆς Κυβερνήσεως.

Ἐν Κιλκὶς τῇ 12 Ἀπριλίου 1976

Ὁ Πρόεδρος
ΑΝΤ. ΚΡΙΚΗΣ

Ἀριθ. 28 (3)

Περὶ εἰδοποιήσεως τῆς γενομένης παρακαταθέσεως ἀποζημιώσεως ἐξ ἀναγκαστικῆς ἀπαλλοτριώσεως διὰ τὴν ἵδρυσιν τοῦ Ἐθνικοῦ Γυμναστηρίου Κιλκίς.

Ο ΠΡΟΕΔΡΟΣ ΤΟΥ ΕΘΝΙΚΟΥ ΓΥΜΝΑΣΤΗΡΙΟΥ ΚΙΛΚΙΣ

Ἔχοντες ὑπ' ὄψει τὰ ἄρθρα 7 καὶ 8 τοῦ Ν.Δ. 797/1971 «περὶ ἀναγκαστικῶν ἀπαλλοτριώσεων» φέρομεν εἰς γνῶσιν τῶν κάτωθι ἀναφερομένων :

α) Τῶν κεκτημένων ἢ ἀξιούντων δικαιώματα κυριότητος ἐπὶ τοῦ δυνάμει τῆς ὑπ' ἀριθμ. 7246/3331/1971 κοινῆς ἀποφάσεως τοῦ Πρωθυπουργοῦ καὶ τῶν Ὑπουργῶν Οἰκονομικῶν καὶ Δημοσίων Ἔργων (ΦΕΚ 177/71 τ. Δ') ἀπαλλοτριωθέντος 1713 κληροτεμαχίου πρὸς ἵδρυσιν τοῦ Ἐθνικοῦ Γυμναστηρίου Κιλκίς.

β) Τῶν τυχὸν ἐπὶ τοῦ ἀκινήτου τούτου ἐγγεγραμμένων ἐνυποθήκων ἢ κατασχόντων δανειστῶν ἢ τρίτων διεκδικητῶν, ὅτι ἡ δυνάμει τῆς ὑπ' ἀριθμ. 1647/74 ἀποφάσεως τοῦ Ἐφετείου Θεσ/νίκης καθορισθεῖσα ὁριστικὴ ἀποζημίωσις τοῦ ὡς ἄνω ἀκινήτου, ὡς τοῦτο εἰκονίζεται εἰς τὸ οἰκεῖον κτηματολογικὸν διάγραμμα καὶ τὸν σχετικὸν κτηματολογικὸν πίνακα, κατετέθη εἰς τὸ Ταμεῖον Παρακαταθηκῶν καὶ Δανείων Θεσ/νίκης ἐκδοθέντος πρὸς τοῦτο τοῦ ὑπ' ἀριθμ. 207995/8.4.1976 γραμματίου συστάσεως παρακαταθήκης συνολικοῦ ποσοῦ τεσσαράκοντα ἓξ χιλιάδων ἑκατὸν ἑξήκοντα τεσσάρων (46.164) δραχμῶν.

2. Ἡ ἀποζημίωσις αὕτη εἶναι ἀποδοτέα εἰς τοὺς κατὰ νόμον δικαιούχους.

Ἡ παροῦσα δημοσιευθήτω διὰ τῆς Ἐφημερίδος τῆς Κυβερνήσεως.

Ἐν Κιλκὶς τῇ 12 Ἀπριλίου 1976

Ὁ Πρόεδρος
ΑΝΤ. ΚΡΙΚΗΣ

Ἀριθ. Α. 2368/27 Π (4)

Περὶ εἰδοποιήσεως τῆς γενομένης παρακαταθέσεως ἀποζημιώσεως ἐξ ἀναγκαστικῆς ἀπαλλοτριώσεως ἀκινήτων πρὸς κατασκευὴν τῆς βορείας κυρίας διώρυγος πεδιάδος Πηνειοῦ Ἠλείας.

Ο ΥΠΟΥΡΓΟΣ ΔΗΜΟΣΙΩΝ ΕΡΓΩΝ

Ἔχοντες ὑπ' ὄψει τὰ ἄρθρα 7 καὶ 8 τοῦ Ν.Δ.797/71 «περὶ ἀναγκαστικῶν ἀπαλλοτριώσεων» φέρομεν εἰς γνῶσιν τῶν κάτωθι ἀναφερομένων.

α) Τῶν κεκτημένων ἢ ἀξιούντων δικαιώματα κυριότητος ἐπὶ τῶν δυνάμει τῆς ὑπ' ἀριθ. Δ. 1513/1605/1972

κοινῆς ὑπουργικῆς ἀποφάσεως (ΦΕΚ 93/72 τ. Δ') ἀναγκαστικῶς ἀπαλλοτριωθέντων ἀκινήτων πρὸς κατασκευὴν τῆς βορείας κυρίας διώρυγος πεδιάδος Πηνειοῦ Ἠλείας.

β) Τῶν τυχὸν ἐπὶ τῶν ἀκινήτων τούτων ἐγγεγραμμένων ἐνυποθήκων ἢ κατασχόντων δανειστῶν ἢ τρίτων διεκδικητῶν, ὅτι ἡ δυνάμει τῆς ὑπ' ἀριθ. 349/1975 ἀποφάσεως τοῦ Ἐφετείου Πατρῶν καθορισθεῖσα ὁριστικὴ ἀποζημίωσις, δι' ἅπαντα τὰ ἀκίνητα, μετὰ τῶν ἐπικειμένων, ὡς ταῦτα εἰκονίζονται εἰς τὸ οἰκεῖον κτηματολογικὸν διάγραμμα καὶ τὸν σχετικὸν κτηματολογικὸν πίνακα, κατετέθη εἰς τὸ Ταμεῖον Παρακαταθηκῶν καὶ Δανείων ἐκδοθέντος πρὸς τοῦτο τοῦ ὑπ' ἀριθ. 10743/1976 γραμματίου συστάσεως παρακαταθήκης παρὰ τοῦ Γραφείου Παρακαταθηκῶν Λεχαινῶν διὰ συνολικὸν ποσὸν δύο ἑκατομμυρίων τριακοσίων ἑξήκοντα μιᾶς χιλιάδων, ἑξακοσίων δέκα (2.361.610).

Ἡ ἀποζημίωσις αὕτη εἶναι ἀποδοτέα εἰς τοὺς κατὰ νόμον δικαιούχους.

Ἡ παροῦσα δημοσιευθήτω διὰ τῆς Ἐφημερίδος τῆς Κυβερνήσεως.

Ἐν Ἀθήναις τῇ 8 Ἀπριλίου 1976

Ἐντολῇ Ὑπουργοῦ
Ὁ Διευθυντὴς
ΑΛ. ΒΑΦΕΙΑΔΗΣ

Ἀριθ. Α. 2458/65α (5)

Περὶ εἰδοποιήσεως τῆς γενομένης παρακαταθέσεως ἀποζημιώσεως ἐξ ἀναγκαστικῆς ἀπαλλοτριώσεως ἀκινήτων πρὸς κατασκευὴν τοῦ Ι αρδευτικοῦ δικτύου πεδιάδος Σερρῶν.

Ο ΥΠΟΥΡΓΟΣ ΔΗΜΟΣΙΩΝ ΕΡΓΩΝ

Ἔχοντες ὑπ' ὄψει τὰ ἄρθρα 7 καὶ 8 τοῦ Ν.Δ. 797/71 «περὶ ἀναγκαστικῶν ἀπαλλοτριώσεων», φέρομεν εἰς γνῶσιν τῶν κάτωθι ἀναφερομένων.

α) Τῶν κεκτημένων ἢ ἀξιούντων δικαιώματα κυριότητος ἐπὶ τῶν δυνάμει τῆς ὑπ' ἀριθ. Δ. 350/417/28.2.1974 κοινῆς ὑπουργικῆς ἀποφάσεως (ΦΕΚ 68/74 τ. Δ') ἀναγκαστικῶς ἀπαλλοτριωθέντων ἀκινήτων πρὸς κατασκευὴν τοῦ Ι ἀρδευτικοῦ δικτύου πεδιάδος Σερρῶν.

β) Τῶν τυχὸν ἐπὶ τῶν ἀκινήτων τούτων ἐγγεγραμμένων ἐνυποθήκων ἢ κατασχόντων δανειστῶν ἢ τρίτων διεκδικητῶν, ὅτι ἡ δυνάμει τῆς ὑπ' ἀριθ. 120, 121, 122, 123 καὶ 124/75 ἀποφάσεως τοῦ Μονομελοῦς Πρωτοδικείου Σερρῶν καθορισθεῖσα προσωρινὴ ἀποζημίωσις, δι' ἅπαντα τὰ ἀκίνητα, μετὰ τῶν ἐπικειμένων, ὡς ταῦτα εἰκονίζονται εἰς τὸ οἰκεῖον κτηματολογικὸν διάγραμμα καὶ τὸν σχετικὸν κτηματολογικὸν πίνακα, κατετέθη εἰς τὸ Ταμεῖον Παρακαταθηκῶν καὶ Δανείων ἐκδοθέντος πρὸς τοῦτο τοῦ ὑπ' ἀριθ. 10563, 10564, 10565, 10566, 10567/76 γραμματίων συστάσεως παρακαταθήκης παρὰ τοῦ Γραφείου Παρ/κῶν Σερρῶν διὰ συνολικὸν ποσὸν (5.585.267) πέντε ἑκατομμυρίων πεντακοσίων ὀγδοήκοντα πέντε χιλ. διακοσίων ἑξήκοντα ἑπτά.

Ἡ ἀποζημίωσις αὕτη εἶναι ἀποδοτέα εἰς τοὺς κατὰ νόμον δικαιούχους.

Ἡ παροῦσα δημοσιευθήτω διὰ τῆς Ἐφημερίδος τῆς Κυβερνήσεως.

Ἐν Ἀθήναις τῇ 8 Ἀπριλίου 1976

Ἐντολῇ Ὑπουργοῦ
Ὁ Διευθυντὴς
ΑΛ. ΒΑΦΕΙΑΔΗΣ

Ἀριθ. Α. 2504/Φ 101 (6)

Περὶ εἰδοποιήσεως τῆς γενομένης παρακαταθέσεως ἀποζημιώσεως ἐξ ἀναγκαστικῆς ἀπαλλοτριώσεως ἀκινήτων πρὸς διάνοιξιν τῆς ὁδοῦ Χαλκίδος Λεπούρων (τμῆμα Βασιλικὸν Ἐρέτρια).

Ο ΥΠΟΥΡΓΟΣ ΔΗΜΟΣΙΩΝ ΕΡΓΩΝ

Ἔχοντες ὑπ' ὄψει τὰ ἄρθρα 7 καὶ 8 τοῦ Ν.Δ. 797/71 «περὶ ἀναγκαστικῶν ἀπαλλοτριώσεων» φέρομεν εἰς γνῶσιν τῶν κάτωθι ἀναφερομένων.

α) Τῶν κεκτημένων ἢ ἀξιούντων δικαιώματα κυριότητος ἐπὶ τῶν δυνάμει τῆς ὑπ' ἀριθ. Δ. 10113/6357/73 Κ. Υ. ἀποφάσεως (ΦΕΚ 250/73 τ. Δ') ἀναγκαστικῶς ἀπαλλοτριωθέντων ἀκινήτων πρὸς διάνοιξιν τῆς ὁδοῦ Χαλκίδος Λεπούρων (τμῆμα Βασιλικὸν Ἐρέτρια).

β) Τῶν τυχὸν ἐπὶ τῶν ἀκινήτων τούτων ἐγγεγραμμένων ἐνυποθήκων ἢ κατασχόντων δανειστῶν ἢ τρίτων διεκδικητῶν, ὅτι ἡ δυνάμει τῆς ὑπ' ἀριθ. 222/75 ἀποφάσεως τοῦ Μονομελοῦς Πρωτοδικείου Χαλκίδος καθορισθεῖσα προσωρινὴ ἀποζημίωσις, δι' ἅπαντα τὰ ἀκίνητα, μετὰ τῶν ἐπικειμένων, ὡς ταῦτα εἰκονίζονται εἰς τὸ οἰκεῖον κτηματολογικὸν διάγραμμα καὶ τὸν σχετικὸν κτηματολογικὸν πίνακα, κατετέθη εἰς τὸ Ταμεῖον Παρακαταθηκῶν καὶ Δανείων ἐκδοθέντος πρὸς τοῦτο τοῦ ὑπ' ἀριθ. 8084/30.3.1976 γραμματίου συστάσεως παρακαταθήκης παρὰ τοῦ Γραφείου Παρακαταθηκῶν Χαλκίδος διὰ συνολικὸν ποσὸν 6.682.550.

Ἡ ἀποζημίωσις αὕτη εἶναι ἀποδοτέα εἰς τοὺς κατὰ νόμον δικαιούχους.

Ἡ παροῦσα δημοσιευθήτω διὰ τῆς Ἐφημερίδος τῆς Κυβερνήσεως.

Ἐν Ἀθήναις τῇ 8 Μαρτίου 1976

Ἐντολῇ Ὑπουργοῦ
Ὁ Διευθυντὴς
ΑΛ. ΒΑΦΕΙΑΔΗΣ

Ἀριθ. 2657 (7)

Περὶ εἰδοποιήσεως τῆς γενομένης παρακαταθέσεως ἀποζημιώσεως ἐξ ἀναγκαστικῆς ἀπαλλοτριώσεως ἀκινήτων πρὸς κατασκευὴν τῆς Ἐθνικῆς ὁδοῦ Μπάρας Γρεβενῶν Κοζάνης Πολυμύλου ὁρίων Νομοῦ Ἡμαθίας.

Ο ΥΠΟΥΡΓΟΣ ΔΗΜΟΣΙΩΝ ΕΡΓΩΝ

Ἔχοντες ὑπ' ὄψει τὰ ἄρθρα 7 καὶ 8 τοῦ Ν.Δ. 797/71 «περὶ ἀναγκαστικῶν ἀπαλλοτριώσεων» φέρομεν εἰς γνῶσιν τῶν κάτωθι ἀναφερομένων.

α) Τῶν κεκτημένων ἢ ἀξιούντων δικαιώματα κυριότητος ἐπὶ τῶν δυνάμει τῆς ὑπ' ἀριθ. Δ. 10708/7125/28.9.73 ἀποφάσεως (ΦΕΚ 271/73 τ. Δ') ἀναγκαστικῶς ἀπαλλοτριωθέντων ἀκινήτων πρὸς κατασκευὴν τῆς Ἐθνικῆς ὁδοῦ Μπάρας Γρεβενῶν Κοζάνης Πολυμύλου ὁρίων Ν. Ἡμαθίας.

β) Τῶν τυχὸν ἐπὶ τῶν ἀκινήτων τούτων ἐγγεγραμμένων ἐνυποθήκων ἢ κατασχόντων δανειστῶν ἢ τρίτων διεκδικητῶν, ὅτι ἡ δυνάμει τῆς ὑπ' ἀριθ. 155/75 ἀποφάσεως Ἐφετείου Λαρίσης καθορισθεῖσα προσωρινὴ ἀποζημίωσις, δι' ἅπαντα τὰ ἀκίνητα, μετὰ τῶν ἐπικειμένων, ὡς ταῦτα εἰκονίζονται εἰς τὸ οἰκεῖον κτηματολογικὸν διάγραμμα καὶ τὸν σχετικὸν κτηματολογικὸν πίνακα, κατετέθη εἰς τὸ Ταμεῖον Παρακαταθηκῶν καὶ Δανείων ἐκδοθέντος πρὸς τοῦτο τοῦ ὑπ' ἀριθ. 12034/3.3.76 γραμματίου συστάσεως παρακαταθήκης παρὰ τοῦ Γραφείου Παρ/κῶν Κοζάνης διὰ συνολικὸν ποσὸν δρχ. ἑνὸς ἑκατομμυρίου ἑκατὸν ἐνενήκοντα ὀκτὼ χιλιάδων τριακοσίων τεσσαράκοντα (1.198.340).

Ἡ ἀποζημίωσις αὕτη εἶναι ἀποδοτέα εἰς τοὺς κατὰ νόμον δικαιούχους.

Ἡ παροῦσα δημοσιευθήτω διὰ τῆς Ἐφημερίδος τῆς Κυβερνήσεως.

Ἐν Ἀθήναις τῇ 9 Ἀπριλίου 1976

Ἐντολῇ Ὑπουργοῦ
Ὁ Διευθυντής
ΑΛ. ΒΑΦΕΙΑΔΗΣ

Ἀριθ. 2655 (8)

Περὶ εἰδοποιήσεως τῆς γενομένης παρακαταθέσεως ἀποζημιώσεως ἐξ ἀναγκαστικῆς ἀπαλ/σεως ἀκινήτων πρὸς κατασκευὴν γεφύρας τοῦ Κηφισσοῦ ἐπὶ τῆς ὁδοῦ Νέας Φιλαδελφείας.

Ο ΥΠΟΥΡΓΟΣ ΔΗΜΟΣΙΩΝ ΕΡΓΩΝ

Ἔχοντες ὑπ' ὄψει τὰ ἄρθρα 7 καὶ 8 τοῦ Ν.Δ. 797/71 «περὶ ἀναγκαστικῶν ἀπαλλοτριώσεων» φέρομεν εἰς γνῶσιν τῶν κάτωθι ἀναφερομένων:

α) Τῶν κεκτημένων ἢ ἀξιούντων δικαιώματα κυριότητος ἐπὶ τῶν δυνάμει τῆς ὑπ' ἀρ. Δ. 11865/8763/73 ἀποφάσεως (ΦΕΚ 230/75 Δ') ἀναγκαστικῶς ἀπαλλοτριωθέντων ἀκινήτων πρὸς κατασκευὴν γεφύρας τοῦ Κηφισσοῦ ἐπὶ τῆς ὁδοῦ Νέας Φιλαδελφείας.

β) Τῶν τυχὸν ἐπὶ τῶν ἀκινήτων τούτων ἐγγεγραμμένων ἐνυποθήκων ἢ κατασχόντων δανειστῶν ἢ τρίτων διεκδικητῶν, ὅτι ἡ δυνάμει τῆς ὑπ' ἀρ. 558/75 ἀποφάσεως τοῦ Μονομελοῦς Πρωτοδικείου, καθορισθεῖσα προσωρινὴ ἀποζημίωσις, δι' ἅπαντα τὰ ἀκίνητα, μετὰ τῶν ἐπικειμένων, ὡς ταῦτα εἰκονίζονται εἰς τὸ οἰκεῖον κτηματολογικὸν διάγραμμα καὶ τὸν σχετικὸν κτηματολογικὸν πίνακα, κατετέθη εἰς τὸ Ταμεῖον Παρακαταθηκῶν καὶ Δανείων ἐκδοθέντος πρὸς τοῦτο τοῦ ὑπ' ἀριθ. 414488/30.3.76 γραμματίου συστάσεως παρακαταθήκης παρὰ τοῦ Ταμείου Παρακαταθηκῶν καὶ Δανείων διὰ συνολικὸν ποσὸν ἑνὸς ἑκατομμυρίου ἑκατὸν ἐνενήκοντα ἓξ χιλιάδων ἑξακοσίων ἑβδομήκοντα δρχ. (1.196.670).

Ἡ ἀποζημίωσις αὕτη εἶναι ἀποδοτέα εἰς τοὺς κατὰ νόμον δικαιούχους.

Ἡ παροῦσα δημοσιευθήτω διὰ τῆς Ἐφημερίδος τῆς Κυβερνήσεως.

Ἐν Ἀθήναις τῇ 9 Ἀπριλίου 1976

Ἐντολῇ Ὑπουργοῦ
Ὁ Διευθυντής
ΑΛ. ΒΑΦΕΙΑΔΗΣ

Ἀριθ. 2656 (9)

Περὶ εἰδοποιήσεως τῆς γενομένης παρακαταθέσεως ἀποζημιώσεως ἐξ ἀναγκαστικῆς ἀπαλλοτριώσεως ἀκινήτων πρὸς διάνοιξιν τῆς ἐθνικῆς ὁδοῦ Μπάρας Γρεβενῶν Κοζάνης Πολυμύλου.

Ο ΥΠΟΥΡΓΟΣ ΔΗΜΟΣΙΩΝ ΕΡΓΩΝ

Ἔχοντες ὑπ' ὄψει τὰ ἄρθρα 7 καὶ 8 τοῦ Ν.Δ. 797/71 «περὶ ἀναγκαστικῶν ἀπαλλοτριώσεων» φέρομεν εἰς γνῶσιν τῶν κάτωθι ἀναφερομένων.

α) Τῶν κεκτημένων ἢ ἀξιούντων δικαιώματα κυριότητος ἐπὶ τῶν δυνάμει τῆς ὑπ' ἀριθ. Δ.9933/6046/73 ἀποφάσεως (ΦΕΚ 239/73 τ.Δ') ἀναγκαστικῶς ἀπαλλοτριωθέντων ἀκινήτων πρὸς διάνοιξιν τῆς ἐθνικῆς ὁδοῦ Μπάρας Γρεβενῶν Κοζάνης Πολυμύλου.

β) Τῶν τυχὸν ἐπὶ τῶν ἀκινήτων τούτων ἐγγεγραμμένων ἐνυποθήκων ἢ κατασχόντων δανειστῶν ἢ τρίτων διεκδικητῶν, ὅτι ἡ δυνάμει τῆς ὑπ' ἀριθ. 28/75 ἀποφάσεως τοῦ Ἐφετείου Λαρίσης καθορισθεῖσα προσωρινὴ ἀποζημίωσις, δι' ἅπαντα τὰ ἀκίνητα, μετὰ τῶν ἐπικειμένων, ὡς ταῦτα εἰκονίζονται εἰς τὸ οἰκεῖον κτηματολογικὸν διάγραμμα καὶ τὸν σχετικὸν κτηματολογικὸν πίνακα, κατετέθη εἰς τὸ Ταμεῖον Παρακαταθηκῶν καὶ Δανείων ἐκδοθέντος πρὸς τοῦτο τοῦ ὑπ' ἀριθ. 12035/24.3.76 γραμματίου συστάσεως παρακαταθήκης παρὰ τοῦ Γραφείου Παρακαταθηκῶν Κοζάνης διὰ συνολικὸν ποσὸν δρχ. ἐννεακοσίων ὀγδοήκοντα ἑπτὰ χιλ. διακοσίων ὀγδοήκοντα (987.280).

Ἡ ἀποζημίωσις αὕτη εἶναι ἀποδοτέα εἰς τοὺς κατὰ νόμον δικαιούχους.

Ἡ παροῦσα δημοσιευθήτω διὰ τῆς Ἐφημερίδος τῆς Κυβερνήσεως.

Ἐν Ἀθήναις τῇ 9 Ἀπριλίου 1976

Ἐντολῇ Ὑπουργοῦ
Ὁ Διευθυντής
ΑΛ. ΒΑΦΕΙΑΔΗΣ

(10)

Περὶ εἰδοποιήσεως τῆς γενομένης καταθέσεως ὑπὸ τῆς ΔΕΗ Συμπληρωματικῆς Ἀποζημιώσεως δι' ἀναγκαστικὴν ἀπαλλοτρίωσιν ἐκτάσεως εἰς τὸν Νομὸν Κοζάνης.

ΔΗΜΟΣΙΑ ΕΠΙΧΕΙΡΗΣΙΣ ΗΛΕΚΤΡΙΣΜΟΥ

Ἡ Δημοσία Ἐπιχείρησις Ἠλεκτρισμοῦ (ΔΕΗ) ἐδρεύουσα ἐν Ἀθήναις (ὁδὸς Χαλκοκονδύλη 30) γνωστοποιεῖ πρὸς ἅπαντας τοὺς ἐνδιαφερομένους καὶ δὴ τοὺς κεκτημένους ἢ ἀξιοῦντας δικαιώματα κυριότητος ἢ ἄλλα ἐμπράγματα τοιαῦτα ἐπὶ τῆς κατωτέρω ἀναφερομένης ἐκτάσεως, ὅτι πρὸς συντέλεσιν τῆς δυνάμει τῆς ὑπ' ἀριθμ. 74155/71 (ΦΕΚ Δ' 259/71) ἀποφάσεως Ὑπουργοῦ Ἐθνικῆς Οἰκονομίας κηρυχθείσης ἀναγκαστικῆς ἀπαλλοτριώσεως ἐπὶ ἐκτάσεως κειμένης ἐντὸς τῆς περιοχῆς τοῦ Νομοῦ Κοζάνης, κατέθεσεν αὐτὴ εἰς τὸ Ταμεῖον Παρακαταθηκῶν καὶ Δανείων συμπληρωματικὴν ἀποζημίωσιν ὡς αὕτη καθωρίσθη διὰ τῆς ὑπ' ἀριθμ. 356/72 ἀποφάσεως Ἐφετείου Λαρίσης, ἐκδοθέντος τοῦ ὑπ' ἀριθμ. Β 414333 γραμματίου συστάσεως παρακαταθήκης, ἔχοντος ἐπὶ λέξει οὕτω:

ΤΑΜΕΙΟΝ ΠΑΡΑΚΑΤΑΘΗΚΩΝ ΚΑΙ ΔΑΝΕΙΩΝ

Κεντρικὴ Ὑπηρεσία ἐν Ἀθήναις — Β Νο 414333

Γραμμάτιον Συστάσεως Παρακαταθήκης Ποσοῦ Δραχμῶν 261.632,70

Ἡ Δημοσία Ἐπιχείρησις Ἠλεκτρισμοῦ κατέθηκεν εἰς τὸ Ταμεῖον Παρακαταθηκῶν καὶ Δανείων Διακοσίας Ἑξήκοντα μίαν Χιλιάδας Ἑξακοσίας Τριάκοντα δύο καὶ 70 % ἐπὶ τῇ κατωτέρω αἰτίᾳ:

Διὰ συμπληρωματικὴν ἀποζημίωσιν (μετὰ τοῦ ἀναλογοῦντος εἰς τὴν ΔΕΗ φόρου μεταβιβάσεως), ἀπαλλοτριωθείσης μεταξὺ ἄλλων ἐκτάσεως εἰς τὴν κτηματικὴν περιοχὴν τοῦ Νομοῦ Κοζάνης δυνάμει τῆς ὑπ' ἀριθμ. 74155/71 (ΦΕΚ Δ' 259/71) ἀποφάσεως Ὑπουργοῦ Ἐθνικῆς Οἰκονομίας διὰ τὴν κατασκευὴν τοῦ ΥΗΕ Πολυφύτου, καθορισθεῖσαν διὰ τῆς ὑπ' ἀριθμ. 356/72 ἀποφάσεως Ἐφετείου Λαρίσης καὶ ἀποδοτέαν εἰς τοὺς ἀναγνωρισθησομένους δικαιούχους.

Σχετικοὶ κτηματολογικοὶ πίνακες: 664-06-59/71 ἀπόσπασμα, τεῦχος Δ' (ἀναθ. 19.12.75) καὶ ἀπόσπασμα τεύχους ΣΤ (ἀναθ. 18.9.72).
Σχετικὸν γραμμ. 294280/72

Ἐν Ἀθήναις τῇ 29 Μαρτίου 1976

Ὁ Διευθ/τής	Ὁ Προϊστάμενος τοῦ Τμήματος	Ὁ Ταμίας
Χ. ΜΑΣΤΕΛΛΟΣ	Σ. ΧΑΛΑΖΩΝΙΤΗΣ	Ν. ΣΙΜΟΥ

(11)

Περὶ εἰδοποιήσεως τῆς γενομένης καταθέσεως ὑπὸ τῆς ΔΕΗ ἀποζημιώσεως δι' ἀναγκαστικὴν ἀπαλλοτρίωσιν ἐκτάσεως εἰς τὸν Νομὸν Λέσβου.

ΔΗΜΟΣΙΑ ΕΠΙΧΕΙΡΗΣΙΣ ΗΛΕΚΤΡΙΣΜΟΥ

Ἡ Δημοσία Ἐπιχείρησις Ἠλεκτρισμοῦ (ΔΕΗ) ἑδρεύουσα ἐν Ἀθήναις (ὁδὸς Χαλκοκονδύλη 30) γνωστοποιεῖ πρὸς ἅπαντας τοὺς ἐνδιαφερομένους καὶ δὴ τοὺς κεκτημένους ἢ ἀξιοῦντας δικαιώματα κυριότητος ἢ ἄλλα ἐμπράγματα τοιαῦτα ἐπὶ τῆς κατωτέρω ἀναφερομένης ἐκτάσεως, ὅτι πρὸς συντέλεσιν τῆς δυνάμει τῆς ὑπ' ἀριθμ. Β-346/821/16.4.75 (ΦΕΚ Δ' 88/23.4.75) ἀποφάσεως Ὑπουργῶν Οἰκονομικῶν καὶ Βιομηχανίας κηρυχθείσης ἀναγκαστικῆς ἀπαλλοτριώσεως ἐπὶ ἐκτάσεως κειμένης ἐντὸς τῆς περιοχῆς τοῦ νομοῦ Λέσβου, κατέθεσεν αὕτη εἰς τὸ Ταμεῖον Παρακαταθηκῶν καὶ Δανείων τὴν σχετικὴν ἀποζημίωσιν, ὡς αὕτη καθωρίσθη διὰ τῆς ὑπ' ἀριθμ. 461/1975 ἀποφάσεως τοῦ Μονομελοῦς Πρωτοδικείου Μυτιλήνης, ἐκδοθέντος τοῦ ὑπ' ἀριθμ. Β.414332/29.4.76 γραμματίου συστάσεως παρακαταθήκης, ἔχοντος ἐπὶ λέξει οὕτω :

ΤΑΜΕΙΟΝ ΠΑΡΑΚΑΤΑΘΗΚΩΝ ΚΑΙ ΔΑΝΕΙΩΝ

Κεντρικὴ Ὑπηρεσία ἐν Ἀθήναις

Β Νο 414332

Γραμμάτιον συστάσεως Παρακαταθήκης
Ποσοῦ Δραχμῶν 566.380

Ἡ Δημοσία Ἐπιχείρησις Ἠλεκτρισμοῦ κατέθηκεν εἰς τὸ Ταμεῖον Παρακαταθηκῶν καὶ Δανείων δραχμὰς Πεντακοσίας Ἑξήκοντα Ἕξ Χιλιάδας Τριακοσίας Ὀγδοήκοντα ἐπὶ τῇ κατωτέρω αἰτίᾳ :

Δι' ἀποζημίωσιν (μετὰ τοῦ φόρου μεταβιβάσεως) ἀπαλλοτριωθείσης ἐκτάσεως εἰς τὴν κτηματικὴν περιοχὴν τῆς Νήσου Λήμνου τοῦ Νομοῦ Λέσβου, δυνάμει τῆς ὑπ' ἀριθ. Β-346/821/16.4.75 (ΦΕΚ Δ' 88/23.4.75) κοινῆς Ὑπουργικῆς ἀποφάσεως διὰ τὴν ἐγκατάστασιν νέου ΔΗΣ Λήμνου, καθορισθεῖσαν διὰ τῆς ὑπ' ἀριθμ. 461/1975 ἀποφάσεως τοῦ Μονομελοῦς Πρωτοδικείου Μυτιλήνης καὶ ἀποδοτέαν εἰς τοὺς ἀναγνωρισθησομένους δικαιούχους.

Σχετικὸν κτηματολογικὸν διάγραμμα : 10701/1972 (4η αναθ. 13.10.75).

Ἐν Ἀθήναις τῇ 29 Μαρτίου 1976

Ὁ Διευθυντὴς
Χ. ΜΑΣΤΕΛΛΟΣ

Ὁ Προϊστάμενος τοῦ Τμήματος
Σ. ΧΑΛΑΖΩΝΙΤΗΣ

Ὁ Ταμίας
Ν. ΣΙΜΟΥ

ΠΟΛΕΟΔΟΜΙΑ

ΑΠΟΦΑΣΕΙΣ

Ἀριθ. Τ.Υ. 3036 (12)

Περὶ καθορισμοῦ πρασιῶν εἰς οἰκισμὸν Καμποχωρίου Ἠμαθίας.

Ο ΝΟΜΑΡΧΗΣ ΗΜΑΘΙΑΣ

Ἔχοντες ὑπ' ὄψει :

1) Τὰς διατάξεις τοῦ ἀπὸ 17.7.23 Ν. Δ/τος «περὶ σχεδίων πόλεων κ.λπ.», ὡς μεταγενεστέρως ἐτροποποιήθησαν καὶ συνεπληρώθησαν.

2. Τὰς διατάξεις τοῦ Α.Ν. 314/68 περὶ παροχῆς εἰς Ὑπουργὸν Βορ. Ἑλλάδος καὶ τοὺς Νομάρχας ἁρμοδιότητος ἐπὶ θεμάτων ἐγκρίσεως, ἐπεκτάσεως ἢ τροποποιήσεως σχεδίων πόλεων ἢ κωμῶν ὡς ἐτροποποιήθη καὶ συνεπληρώθη διὰ τοῦ Ν.Δ. 1018/71.

3. Τὰς διατάξεις τοῦ Ν. 3200/55 «περὶ Διοικητικῆς ἀποκεντρώσεως».

4. Τὸ Ν.Δ. 1189/28.6.72 διὰ τοῦ ὁποίου ἐκυρώθη ἡ διανομὴ τοῦ οἰκισμοῦ Καμποχωρίου.

5. Τὴν ὑπ' ἀριθ. 27/75 ἀπόφασιν Κοιν. Συμβουλίου Καμποχωρίου περὶ τροποποιήσεως τῆς ὑπ' ἀριθ. 47/69 τοιαύτης.

6. Τὴν γνώμην τοῦ Περ. Συμβουλίου Δημ. Ἔργων Ν. Ἠμαθίας διατυπωθεῖσαν εἰς ὑπ' ἀριθ. 4ον πρακτικὸν (Θέμα 3ον) τῆς 20ῆς Μαρτίου 1976, ἀποφασίζομεν :

Καθορίζομεν ὑποχρεωτικὴν πρασιάν :

α) πλάτους 3,00 μ. διὰ τὰς ὁδοὺς Ἁγ. Γεωργίου, Θράκης, Μ. Ἀλεξάνδρου, 25ης Μαρτίου καὶ 28ης Ὀκτωβρίου καὶ

β) πλάτους 2,50 μ. διὰ τὰς λοιπὰς ὁδοὺς τοῦ οἰκισμοῦ Καμποχωρίου.

Ἡ παροῦσα δημοσιευθήτω εἰς τὴν Ἐφημερίδα τῆς Κυβερνήσεως.

Ἐν Βεροίᾳ τῇ 8 Ἀπριλίου 1976

Ὁ Νομάρχης Ἠμαθίας
ΓΡΗΓ. ΘΕΟΔΟΣΙΟΥ

Ἀριθ. Η—9515 (13)

Περὶ ἐγκρίσεως τροποποιήσεως τοῦ σχεδίου πόλεως Νέας Ὀρεστιάδος Νομοῦ Ἕβρου διὰ τῆς καταργήσεως τῆς πρασιᾶς τῆς ὁδοῦ Κολοκοτρώνη.

Ο ΝΟΜΑΡΧΗΣ ΕΒΡΟΥ

Ἔχοντες ὑπ' ὄψει :

1) Τὰς διατάξεις τοῦ ἀπὸ 17.7.1923 Νομοθ. Δ/τος «περὶ σχεδίων πόλεων κλπ.».

2) Τοῦ Α.Ν. 314/1968 «περὶ παροχῆς εἰς τοὺς Νομάρχας ἁρμοδιότητος ἐπὶ θεμάτων ἐγκρίσεως, ἐπεκτάσεως ἢ τροποποιήσεως σχεδίων πόλεων καὶ κωμῶν».

3) Τὸ Ν.Δ. 1018/1974 «περὶ τροποποιήσεως καὶ συμπληρώσεως τοῦ Ν.Δ. 314/1968».

4) Τὴν παρ. 2 τοῦ ἄρθρου 1 τοῦ Ν.Δ. 1018/1974 «περὶ παροχῆς εἰς τοὺς Νομάρχας τῆς ἁρμοδιότητος τῆς τροποποιήσεως ἐγκεκριμένων σχεδίων οἰκισμῶν ἐχόντων πληθυσμὸν ἄνω τῶν 9.000 κατοίκων καὶ μέχρις 20.000 ἄνευ τῆς μεταβολῆς τῶν ὅρων δομήσεως καὶ ἄνευ ἐπεκτάσεως αὐτῶν».

5) Τὸ ἀπὸ 23.1.1975 (ΦΕΚ 17, τ. Δ') ἐγκεκριμένον σχέδιον τῆς πόλεως Ὀρεστιάδος.

6) Τὸ ὑπ' ἀριθ. 3/23.2.1976 Πρακτικὸν Συνεδριάσεως τοῦ Δημοτικοῦ Συμβουλίου Ὀρεστιάδος, ἀπόφασις 17/1976, περὶ τροποποιήσεως τοῦ σχεδίου πόλεως διὰ τῆς καταργήσεως πρασιᾶς τῆς ὁδοῦ Κολοκοτρώνη.


7) Τὴν ὑπ' ἀριθ. 97/24.3.1976 πρᾶξιν γνωμοδοτήσεως τοῦ Περιφ. Συμβουλίου Δημ. Ἔργων Ἐπιθεωρήσεως Δ.Ε. Ἀνατολ. Μακεδονίας καὶ Θράκης (Τμ. Ν. Ἕβρου), μετὰ τοῦ τεθεωρημένου σχεδίου παρὰ τοῦ Δ/ντοῦ Τεχνικῶν Ὑπηρεσιῶν Ν. Ἕβρου, ἀποφασίζομεν :


Ἐγκρίνομεν τὴν τροποποίησιν τοῦ ἐγκεκριμένου ρυμοτομικοῦ σχεδίου πόλεως Νέας Ὀρεστιάδος διὰ τῆς καταργήσεως τῆς πρασιᾶς ἐπὶ τῆς ὁδοῦ Κολοκοτρώνη.

Ἡ παροῦσα δημοσιευθήτω διὰ τῆς Ἐφημερίδος τῆς Κυβερνήσεως.

Ἐν Ἀλεξανδρουπόλει τῇ 27 Μαρτίου 1976

Ὁ Νομάρχης
ΧΡ. ΣΠΥΡΟΠΟΥΛΟΣ

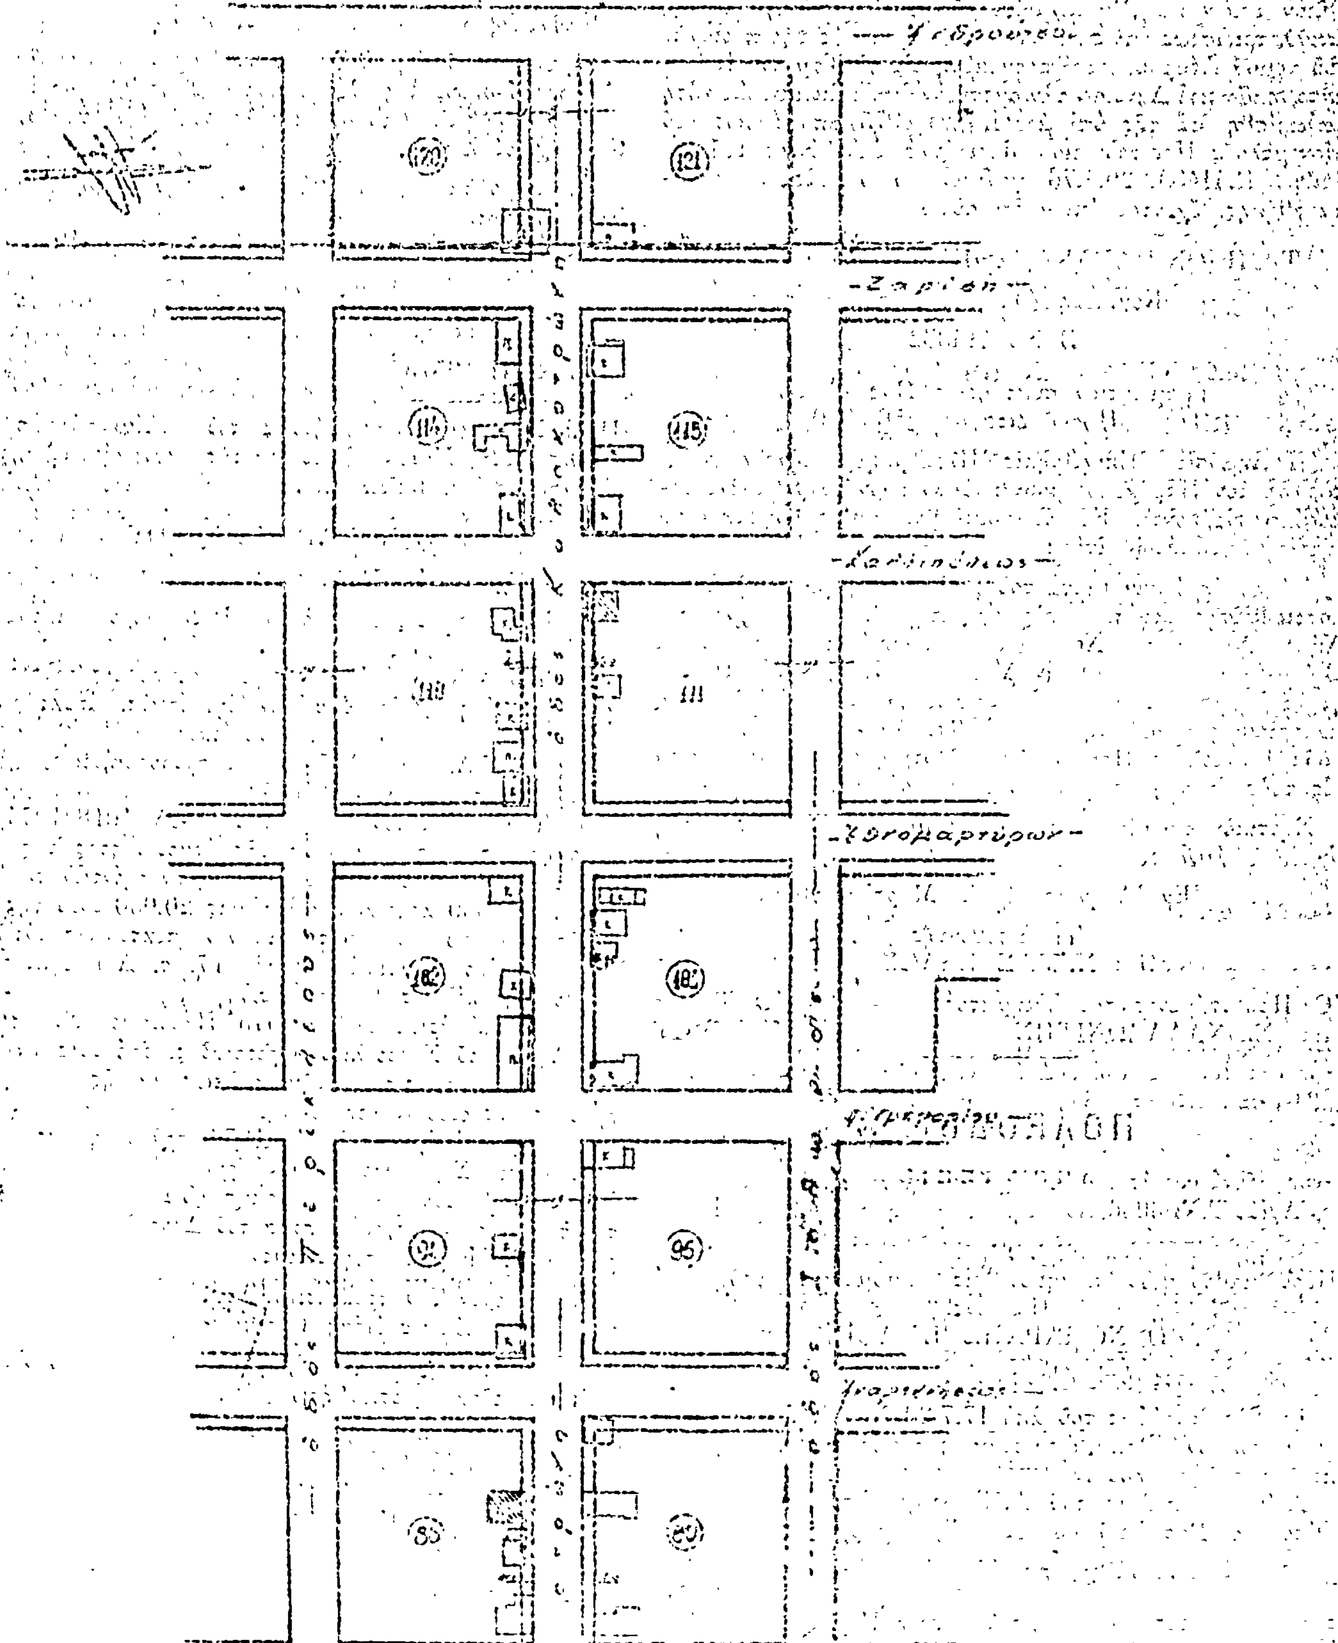
1:1000
120
121
114
115
111
96

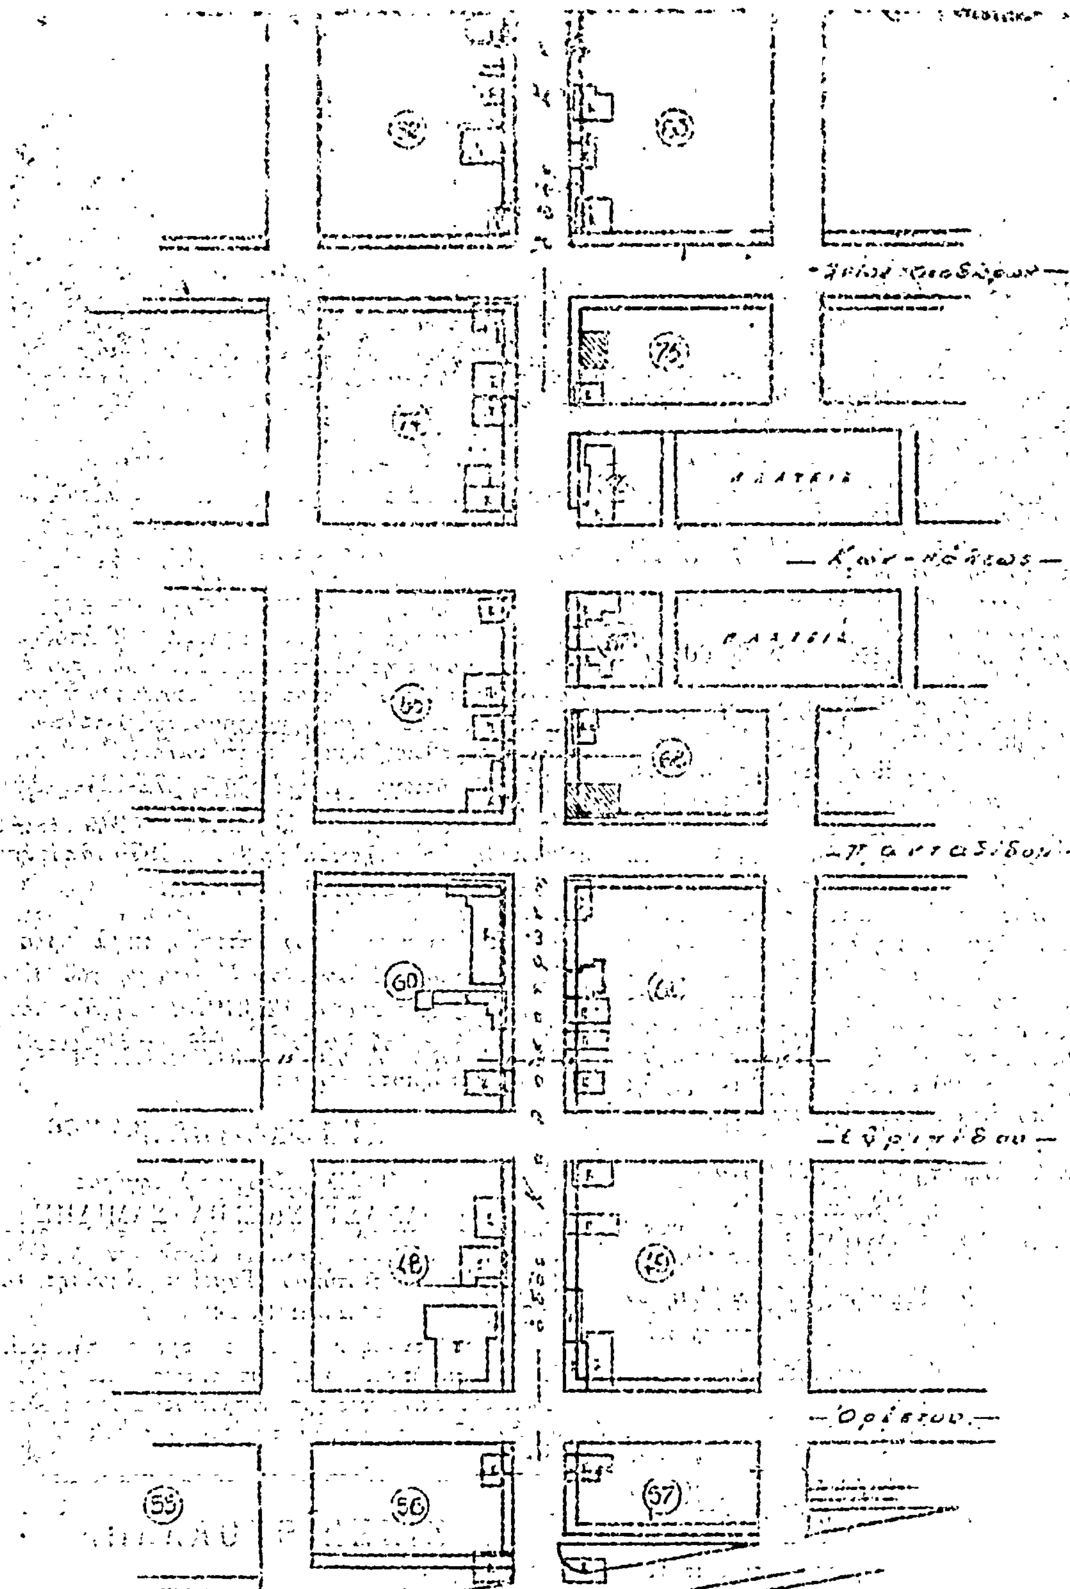

Σ.Σ. σταθμός Ο.Σ.Ε.

Ορεστιάς Φεβρουάριος 1976

Ο Συντάξας

ΑΝΑΚΟΙΝΩΣΕΙΣ

(14)

Περὶ εἰδοποιήσεως τῆς γενομένης καταθέσεως γραμματίου συστάσεως παρακαταθήκης τοῦ Ταμείου Παρακαταθηκῶν καὶ Δανείων, ἐκδοθέντος δι' ἀποζημίωσιν προσκυρωθεισῶν καὶ ρυμοτομηθεισῶν ἐκτάσεων, κειμένων εἰς τὴν περιφέρειαν τῆς Κοινότητος Μελισσίων Ἀττικῆς δυνάμει τῆς ὑπ' ἀριθ. 150/1971 Πράξεως τοῦ Πολεοδομικοῦ Γραφείου Ἀθηνῶν, κυρωθείσης ὑπὸ τῆς ὑπ' ἀριθ. Ε 2036/1972 ἀποφάσεως τοῦ Ὑπουργείου Δημοσίων Ἔργων.

Γνωστοποιεῖται, ὅτι ὁ Εὐάγγελος Θεοδώρου Δημόπουλος, κάτοικος Ν. Φιλοθέης, ὁδὸς Μπόχαλη 96, κατέθεσεν παρὰ τῷ γραφείῳ τοῦ συμβολαιογράφου Ἀθηνῶν Ἰωάννου Μαλτέζου δυνάμει τῆς ὑπ' ἀριθ. 46775 τῆς 14.4.1976 πράξεώς του, τὸ ὑπ' ἀριθ. 416301 τῆς 14.4.1976 γραμμάτιον συστάσεως παρακαταθήκης τοῦ Ταμείου Παρακαταθηκῶν καὶ Δανείων, διὰ τοῦ ὁποίου ὁ ἀνωτέρω κατέθεσεν εἰς τὸ ὡς ἄνω Ταμεῖον συνολικῶς δραχμὰς δέκα ἓξ χιλιάδας ὀκτακοσίας (16.800), δι' ἀποζημίωσιν ἀποδοτέαν εἰς τὸν εἰκαζόμενον δικαιοῦχον Βασίλειον Χρίστου Χελιώτην, μετὰ τὴν ἀναγνώρισίν του ὡς δικαιούχου, καὶ δὴ 1) προσκυρωθείσης ἐκτάσεως ἐκ μ.τ. 19,40 ὑπὸ στοιχεῖα 60-58-66-60 τῆς κατωτέρω Πράξεως, κειμένης εἰς τὴν περιφέρειαν τῆς Κοινότητος Μελισσίων Ἀττικῆς, δυνάμει τῆς ὑπ' ἀριθ. πρωτ. 26864/2582/1971 ὑπ' ἀριθ. 150/1971 Πράξεως τοῦ Γραφείου Πολεοδομίας Ἀθηνῶν, κυρωθείσης διὰ τῆς ὑπ' ἀριθ. Ε 2036/1972 ἀποφάσεως τοῦ Ὑπουργείου Δημοσίων Ἔργων καὶ 2) ρυμοτομηθείσης ἐκτάσεως ἐκ μ.τ. 110,00 ὑπὸ στοιχεῖα τῆς ἄνω Πράξεως 61-60-66-65-22-61, μετὰ συμψηφισμὸν τῆς ἀποζημιώσεως τῆς ὑπὸ στοιχεῖα 56-53-54-55-56 τῆς ἄνω Πράξεως ἐκτάσεως ἐκ μ.τ. 45,40, ἀνηκούσης εἰς τὸν καταθέτην Εὐάγγελον Θ. Δημόπουλον καὶ προσκυρωθείσης εἰς τὴν ἰδιοκτησίαν Βασιλείου Χρ. Χελιώτη, ἤτοι δι' ὑπόλοιπον ἐκτάσεως 64,60 τ.μ., κειμένης εἰς τὴν περιφέρειαν τῆς αὐτῆς Κοινότητος, δυνάμει τῆς αὐτῆς ἄνω Πράξεως, ὧν ἁπασῶν ἐκτάσεων ἡ τιμὴ μονάδος καθωρίσθη προσωρινῶς πρὸς 200 δρ. κατὰ τ.μ. δυνάμει τῆς ὑπ' ἀριθ. 1594/1973 ἀποφάσεως τοῦ Μονομελοῦς Πρωτοδικείου Ἀθηνῶν.

Ἐν Ἀθήναις τῇ 14 Ἀπριλίου 1976

Ὁ Πληρεξούσιος δικηγόρος
ΝΙΚΟΛΑΟΣ Ι. ΚΑΜΠΑΣ

(Ἀριθ. Τριπλοτύπου Ταμείου Γενικῶν Ἐσόδων Ἀθηνῶν 33845/14.4.76).

(15)

Περὶ εἰδοποιήσεως τῆς γενομένης καταθέσεως ἀποζημιώσεως ἐκ δραχμῶν 49.200 διὰ ρυμοτομουμένην οἰκοπεδικὴν ἔκτασιν ἐντὸς τοῦ σχεδίου πόλεως Ναούσης.

Διὰ τοῦ ὑπ' ἀριθμ. 2152/11.3.76 γραμματίου συστάσεως παρακαταθήκης τοῦ Ταμείου Παρακαταθηκῶν καὶ Δανείων Γραφείου Παρακαταθηκῶν Ναούσης, παρακατετέθη τὸ ποσὸν τῶν τεσσαράκοντα ἐννέα χιλιάδων διακοσίων δραχμῶν ὑπὸ τῆς Αἰκατερίνης συζύγου Εὐαγγέλου Ζάλιου, κατοίκου Ναούσης, ἀποδοτέας εἰς τὸν Χρῆστον Σαλονικιᾶν τοῦ Ἰωάννου, κάτοικον Ναούσης, εἰκαζόμενον ἰδιοκτήτην τῆς ὑπ' ἀριθμὸν 27 ἰδιοκτησίας τῆς ἀναφερομένης ὑπὸ τὸν διακριτικὸν ἀναγνωριστικὸν ἀριθμὸν τοῦτον εἰς τὴν ὑπ' ἀριθμ. 3Α/1955 πρᾶξιν τακτοποιήσεως καὶ ἀναλογισμοῦ τῆς Διευθύνσεως Τεχνικῶν Ὑπηρεσιῶν τοῦ Νομοῦ Ἡμαθίας, εἰς πρώτην ζήτησίν των καὶ ἐπὶ τῇ προσκομίσει ὑπ' αὐτοῦ τῶν οἰκείων τίτλων κυριότητος δι' οὗ νομιμοποιεῖται εἰς τὴν εἴσπραξιν τοῦ παρακρατηθέντος ὡς ἄνω ποσοῦ ἢ εἰς οἱουσδήποτε ἄλλους ἀποδεικνύοντας ὅτι νομιμοποιοῦνται εἰς τοῦτο (ὡς ἀληθεῖς κύριοι τῆς ἄνω ἰδιοκτησίας) τῆς παρούσης καταθέσεως γιγνομένης διὰ τὴν ἑξῆς αἰτίαν : δι' ἀποζημίωσίν του ἐκ ρυμοτομουμένης οἰκοπεδικῆς ἐκτάσεώς του ἐκ μ2 τοῦ ὅλου 82 καὶ μ2 τοῦ ἡμίσεος ὅπερ βαρύνει τὴν παρακαταθέτην 41, περιγραφομένου τοῦ ρυμοτομουμένου τούτου τμήματος ἐν τῇ προρρηθείσῃ πράξει τακτοποιήσεως καὶ ἀναλογισμοῦ ὡς ὑπὸ τῶν οριογραφικῶν ἀριθμῶν 272-124-Δ-280-279-Α-373-272 περικλειομένου βάσει τῆς τιμῆς μονάδος ἥτις καθωρίσθη ὑπὸ τῆς ὑπ' ἀριθμ. 2/1976 ἀποφάσεως τοῦ Μονομελοῦς Πρωτοδικείου Βεροίας.

Τὸ ὡς ἄνω γραμμάτιον κατετέθη παρὰ τῷ συμβολαιογράφῳ Ναούσης Εὐαγγέλου Μπιλιούρη τοῦ Πολυδώρου, διὰ τῆς ὑπ' ἀριθμ. 1349/12.3.1976, πράξεώς του δύναται δὲ ὡς ἄνω ὑπὲρ οὗ ἡ γενομένη παρακατάθεσις νὰ ἀναλάβῃ τοῦτο ὁποτεδήποτε θελήσει.

Ἐν Ναούσῃ τῇ 13.3.1976

Ὁ Πληρεξούσιος Δικηγόρος
ΑΝΑΣΤΑΣΙΟΣ ΒΑΛΣΑΜΙΔΗΣ

(Ἀριθμὸς Τριπλοτύπου Ταμείου Ναούσης 6230 τῆς 13.3.76).

ΕΚ ΤΟΥ ΕΘΝΙΚΟΥ ΤΥΠΟΓΡΑΦΕΙΟΥ